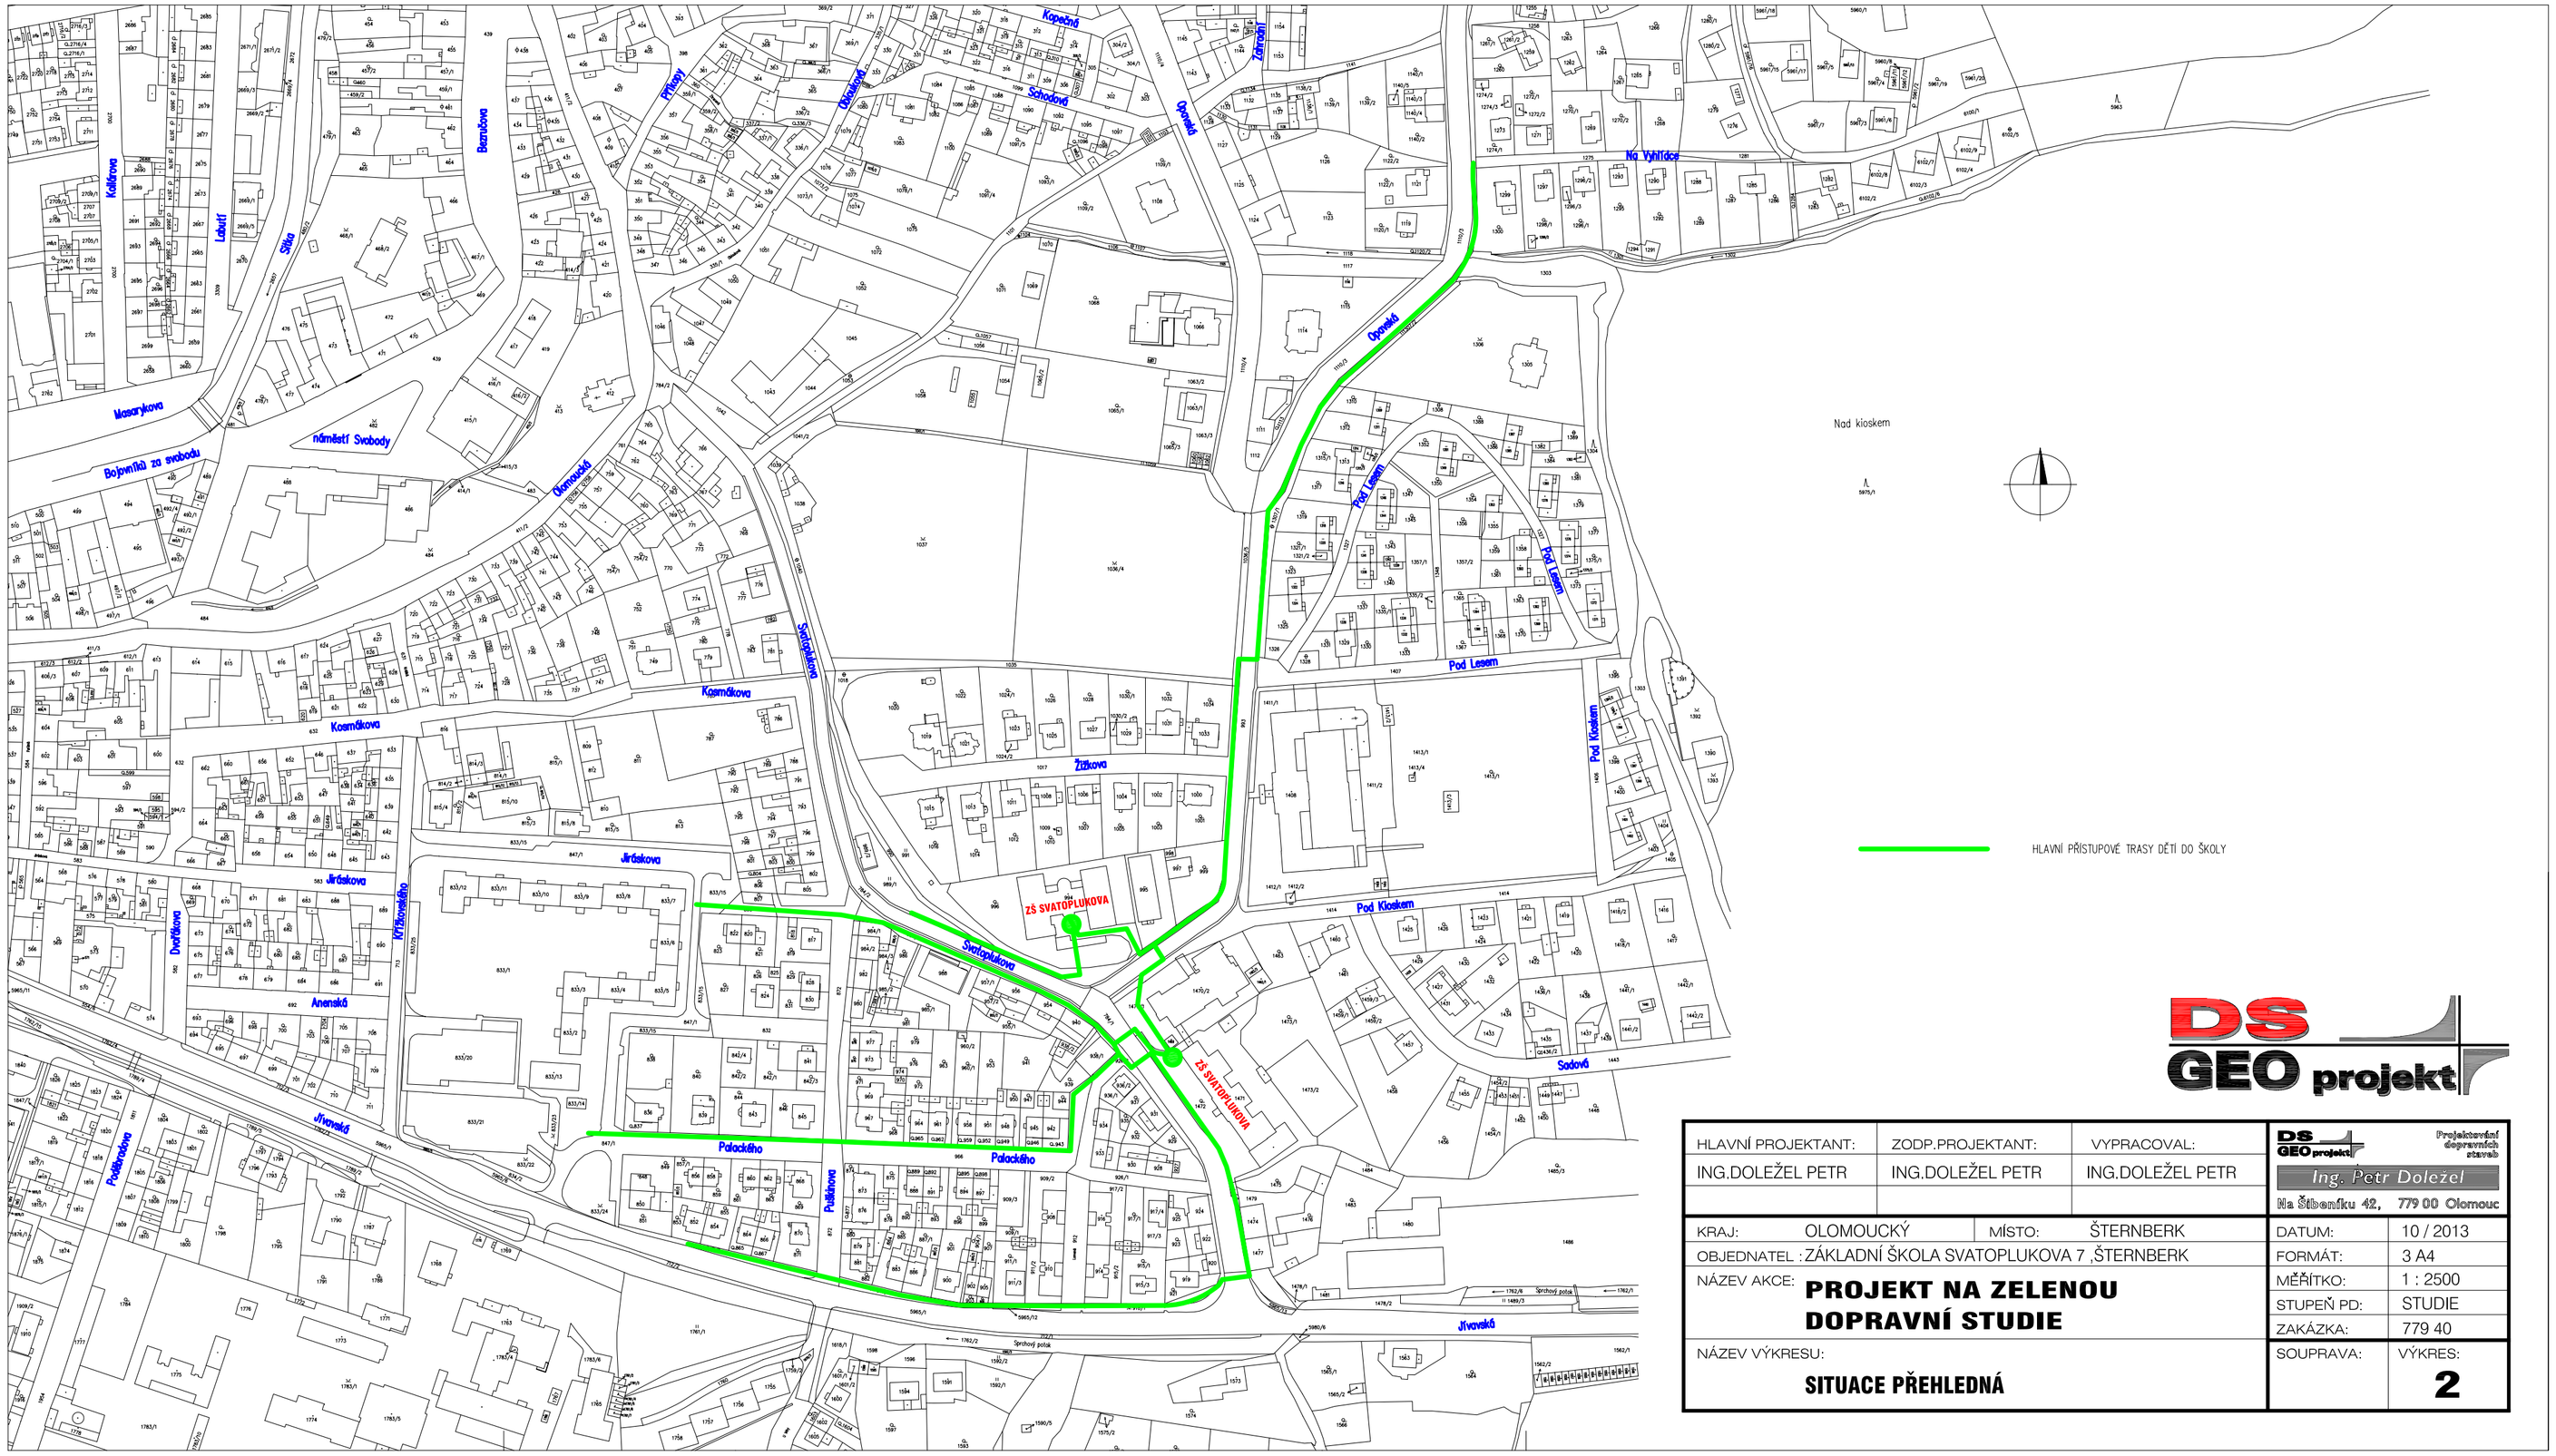

DS GEO projekt

HLAVNÍ PROJEKTANT:	ZODP.PROJEKTANT:	VYPRACOVAL:
ING.DOLEŽEL PETR	ING.DOLEŽEL PETR	ING.DOLEŽEL PETR

DS GEO projekt
Projektování dopravních staveb
Ing. Petr Doležel
Na Šibeníku 42, 779 00 Olomouc

KRAJ:	OLOMOUCKÝ	MÍSTO:	ŠTERNBERK
OBJEDNATEL :	ZÁKLADNÍ ŠKOLA SVATOPLUKOVA 7 ,ŠTERNBERK		
NÁZEV AKCE:	**PROJEKT NA ZELENOU DOPRAVNÍ STUDIE**		
NÁZEV VÝKRESU:	**SITUACE PŘEHLEDNÁ**		

DATUM:	10 / 2013
FORMÁT:	3 A4
MĚŘÍTKO:	1 : 2500
STUPEŇ PD:	STUDIE
ZAKÁZKA:	779 40
SOUPRAVA:	VÝKRES: **2**