


# ŘEZ U ŠKOLY

## 1 : 100

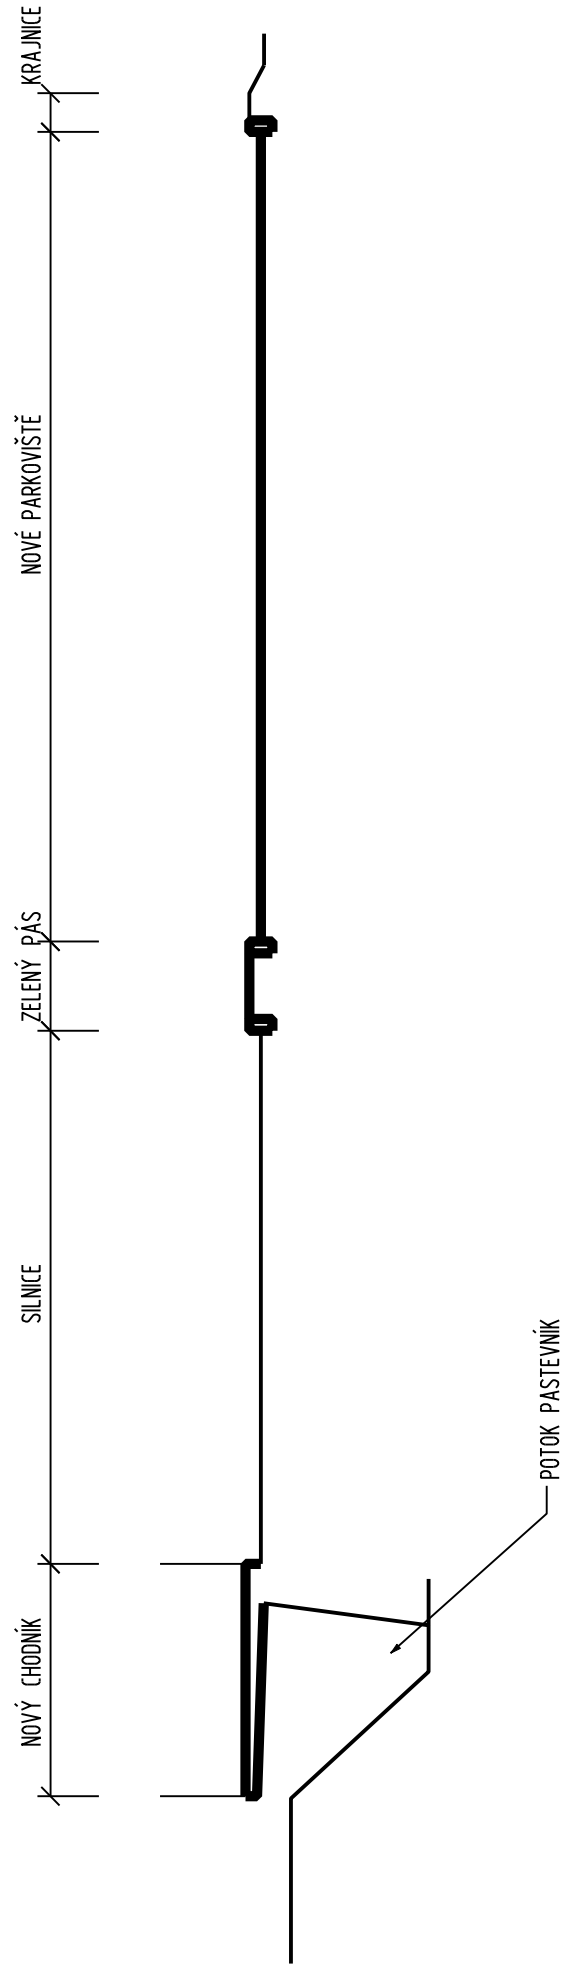

SOUŘADNICOVÝ SYSTÉM S-JTSK, VÝŠKOVÝ SYSTÉM Bpv

VYPRACOVAL JÍŘÍ TOMEČKA <i>Tomečka</i>	KONTROLOVAL ING. MARTIN MYNÁŘÍK <i>Mynářik</i>	ZODPOVĚDNÝ PROJEKTANT ING. MILAN KOŇAŘ	<b>MSS - projekt s.r.o.</b> Karlovo nám. 317/5, 120 00 PRAHA 2 provozovna: Žerotínova 992, 755 01 VSETÍN IČO: 26849836 DIČ: CZ26849836
INVESTOR: MÍSTO STAVBY: NÁZEV:	Základní škola a Mateřská škola Choryně, okres Ysařín, příspěvková organizace Choryně	DATUM 11/2013  FORMÁT 2 x A4  MĚŘÍTKO 1 : 100  STUPEŇ TST	
V Choryni NA ZELENOU - do školy chci cestu bezpečnou!			ČÁST B  STAVEBNÍ OBJEKT OZNAČENÍ 4
ŘEZ U ŠKOLY			