


PROBLÉM Č.6

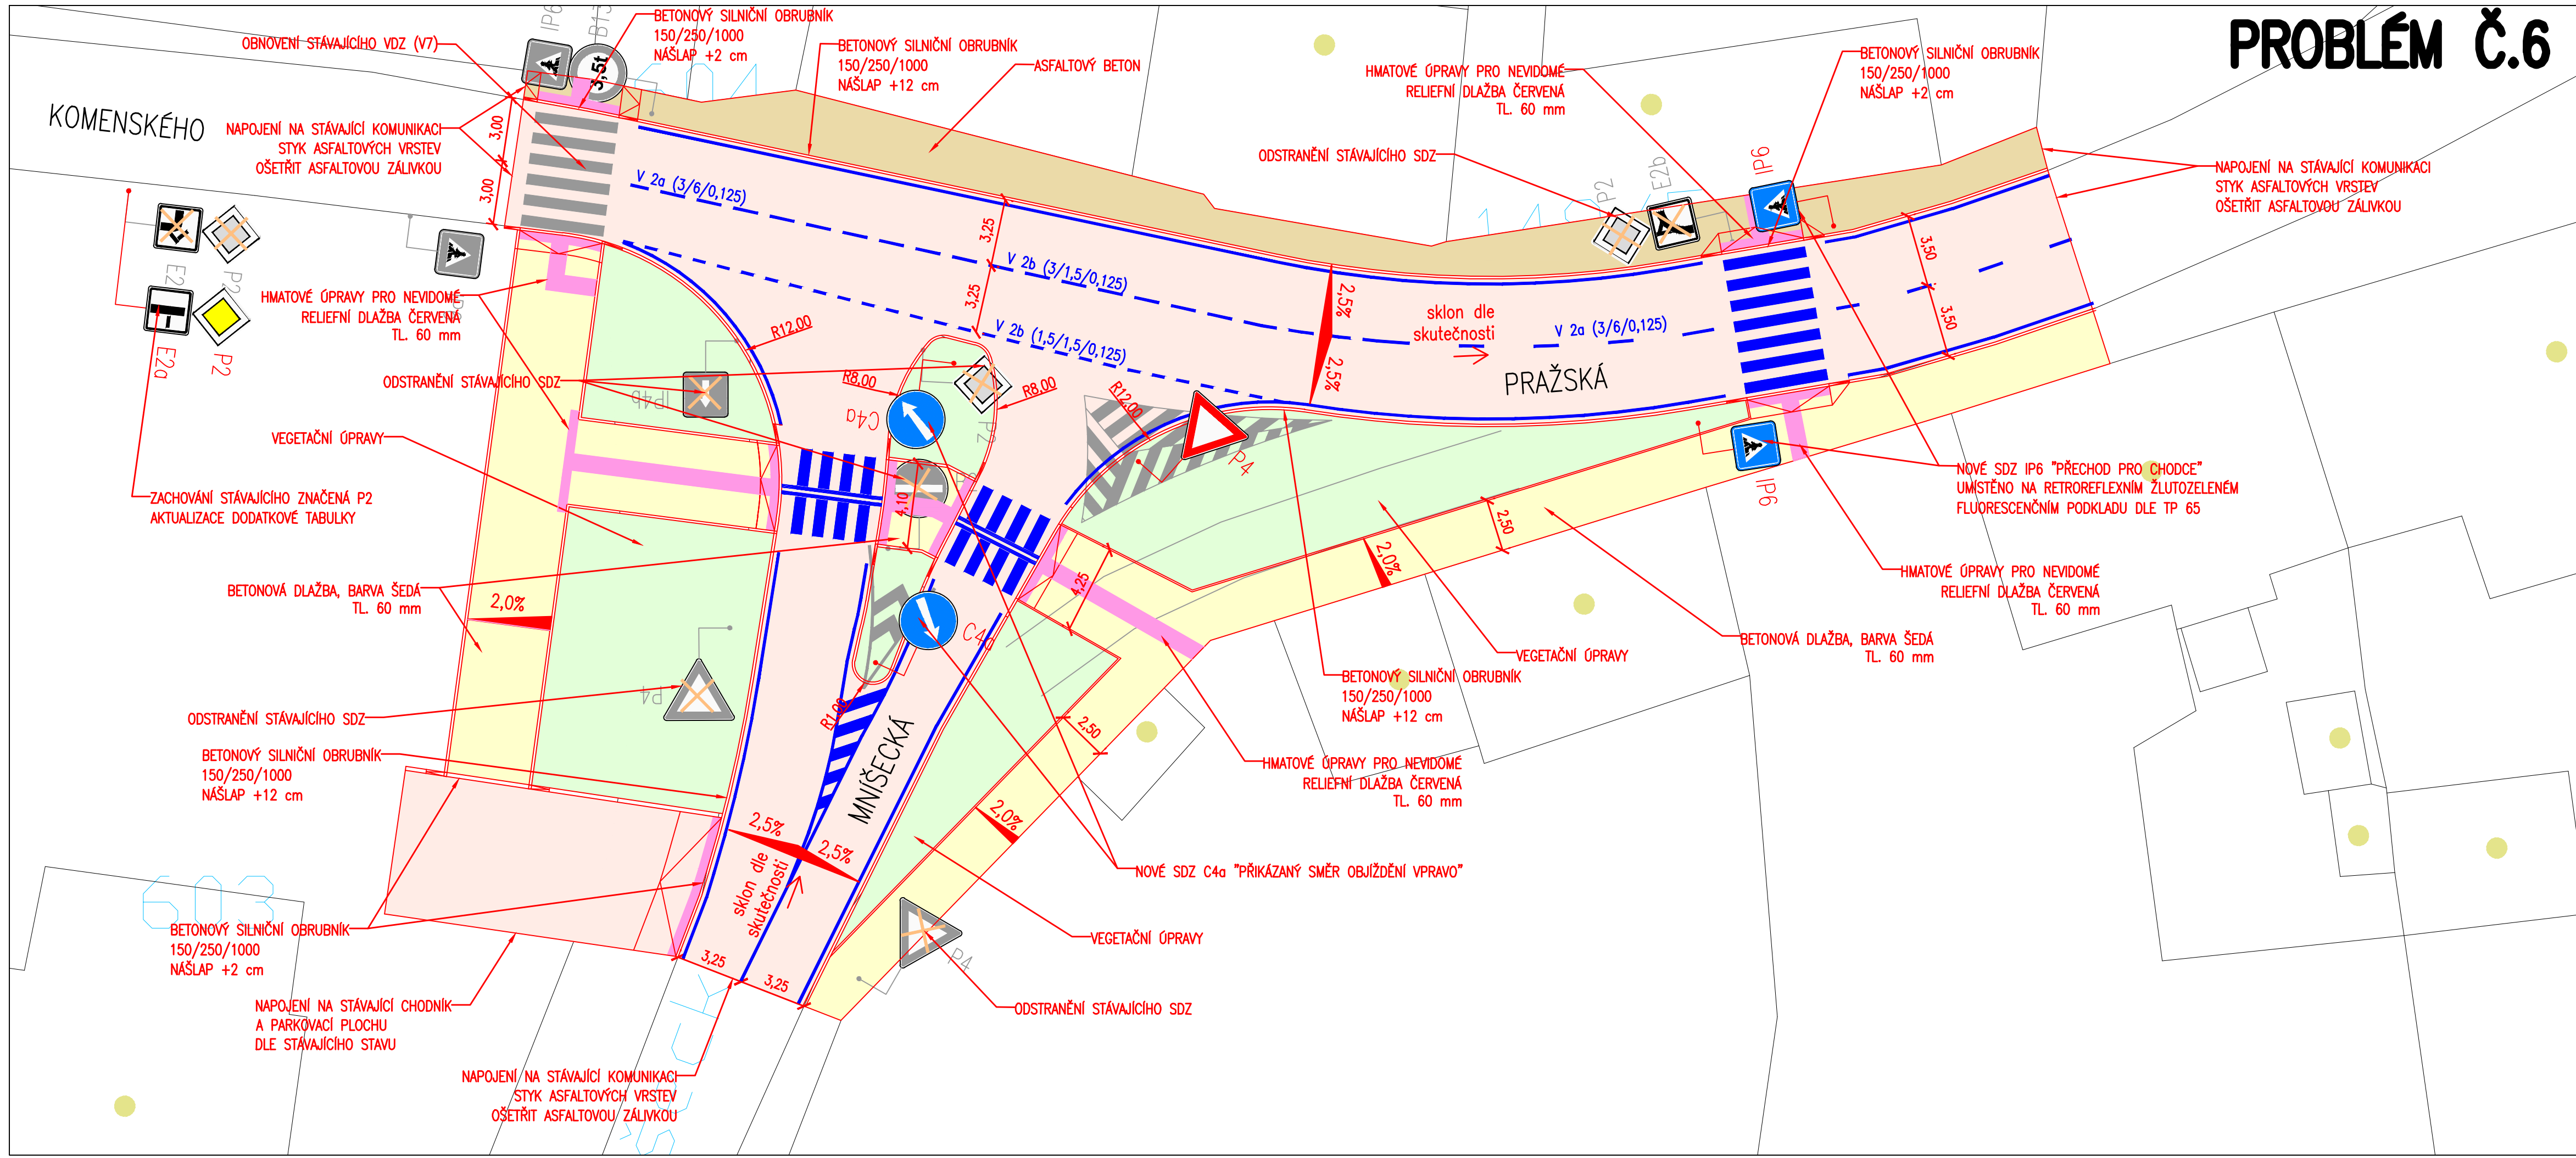

LEGENDA

- BETONOVÁ DLAŽBA ŠEDÁ, TL. 60 mm
- VOZOVKA (ASFALTOVÝ BETON, ACO 11)
- HMATOVÉ ÚPRAVY PRO NEVIDOMÉ
- CHODNÍK (ASFALTOVÝ BETON, ACO 8)
- VEGETAČNÍ ÚPRAVY
- OBRUBA
- ODDĚLENÍ PARKOVACÍCH STÁNÍ
VELKÁ ŽULOVÁ DLAŽBA, BARVA ŠEDÁ
- ULIČNÍ VPUST
- STROM

- IP6 SVISLÉ DOPRAVNÍ ZNAČENÍ
NÁVRHOVANÉ
- B2 SVISLÉ DOPRAVNÍ ZNAČENÍ
STÁVAJÍCÍ
- B2 SVISLÉ DOPRAVNÍ ZNAČENÍ
STÁVAJÍCÍ - RUŠENÉ
- V7 VODOROVNÉ DOPRAVNÍ ZNAČENÍ
NAVRHOVANÉ

k.ú. Řevnice		souřadnicový systém S-JTSK	
ČESKÉ VYSOKÉ UČENÍ TECHNICKÉ V PRAZE FAKULTA DOPRAVNÍ		STUDIE	
AUTOR		Bc. Tomáš HLAVÁČ	
NÁZEV		Bezpečná cesta do školy, Řevnice	
PŘÍLOHA	Mnišecká - Pražská		ČÍSLO LOKALITY 6
ČÍSLO PŘÍLOHY B.4.	MĚŘÍTKO 1:200	DATUM 9/2015	POČET FORMÁTŮ A4 4

