


# PROBLÉM Č.1 a PROBLÉM Č.5

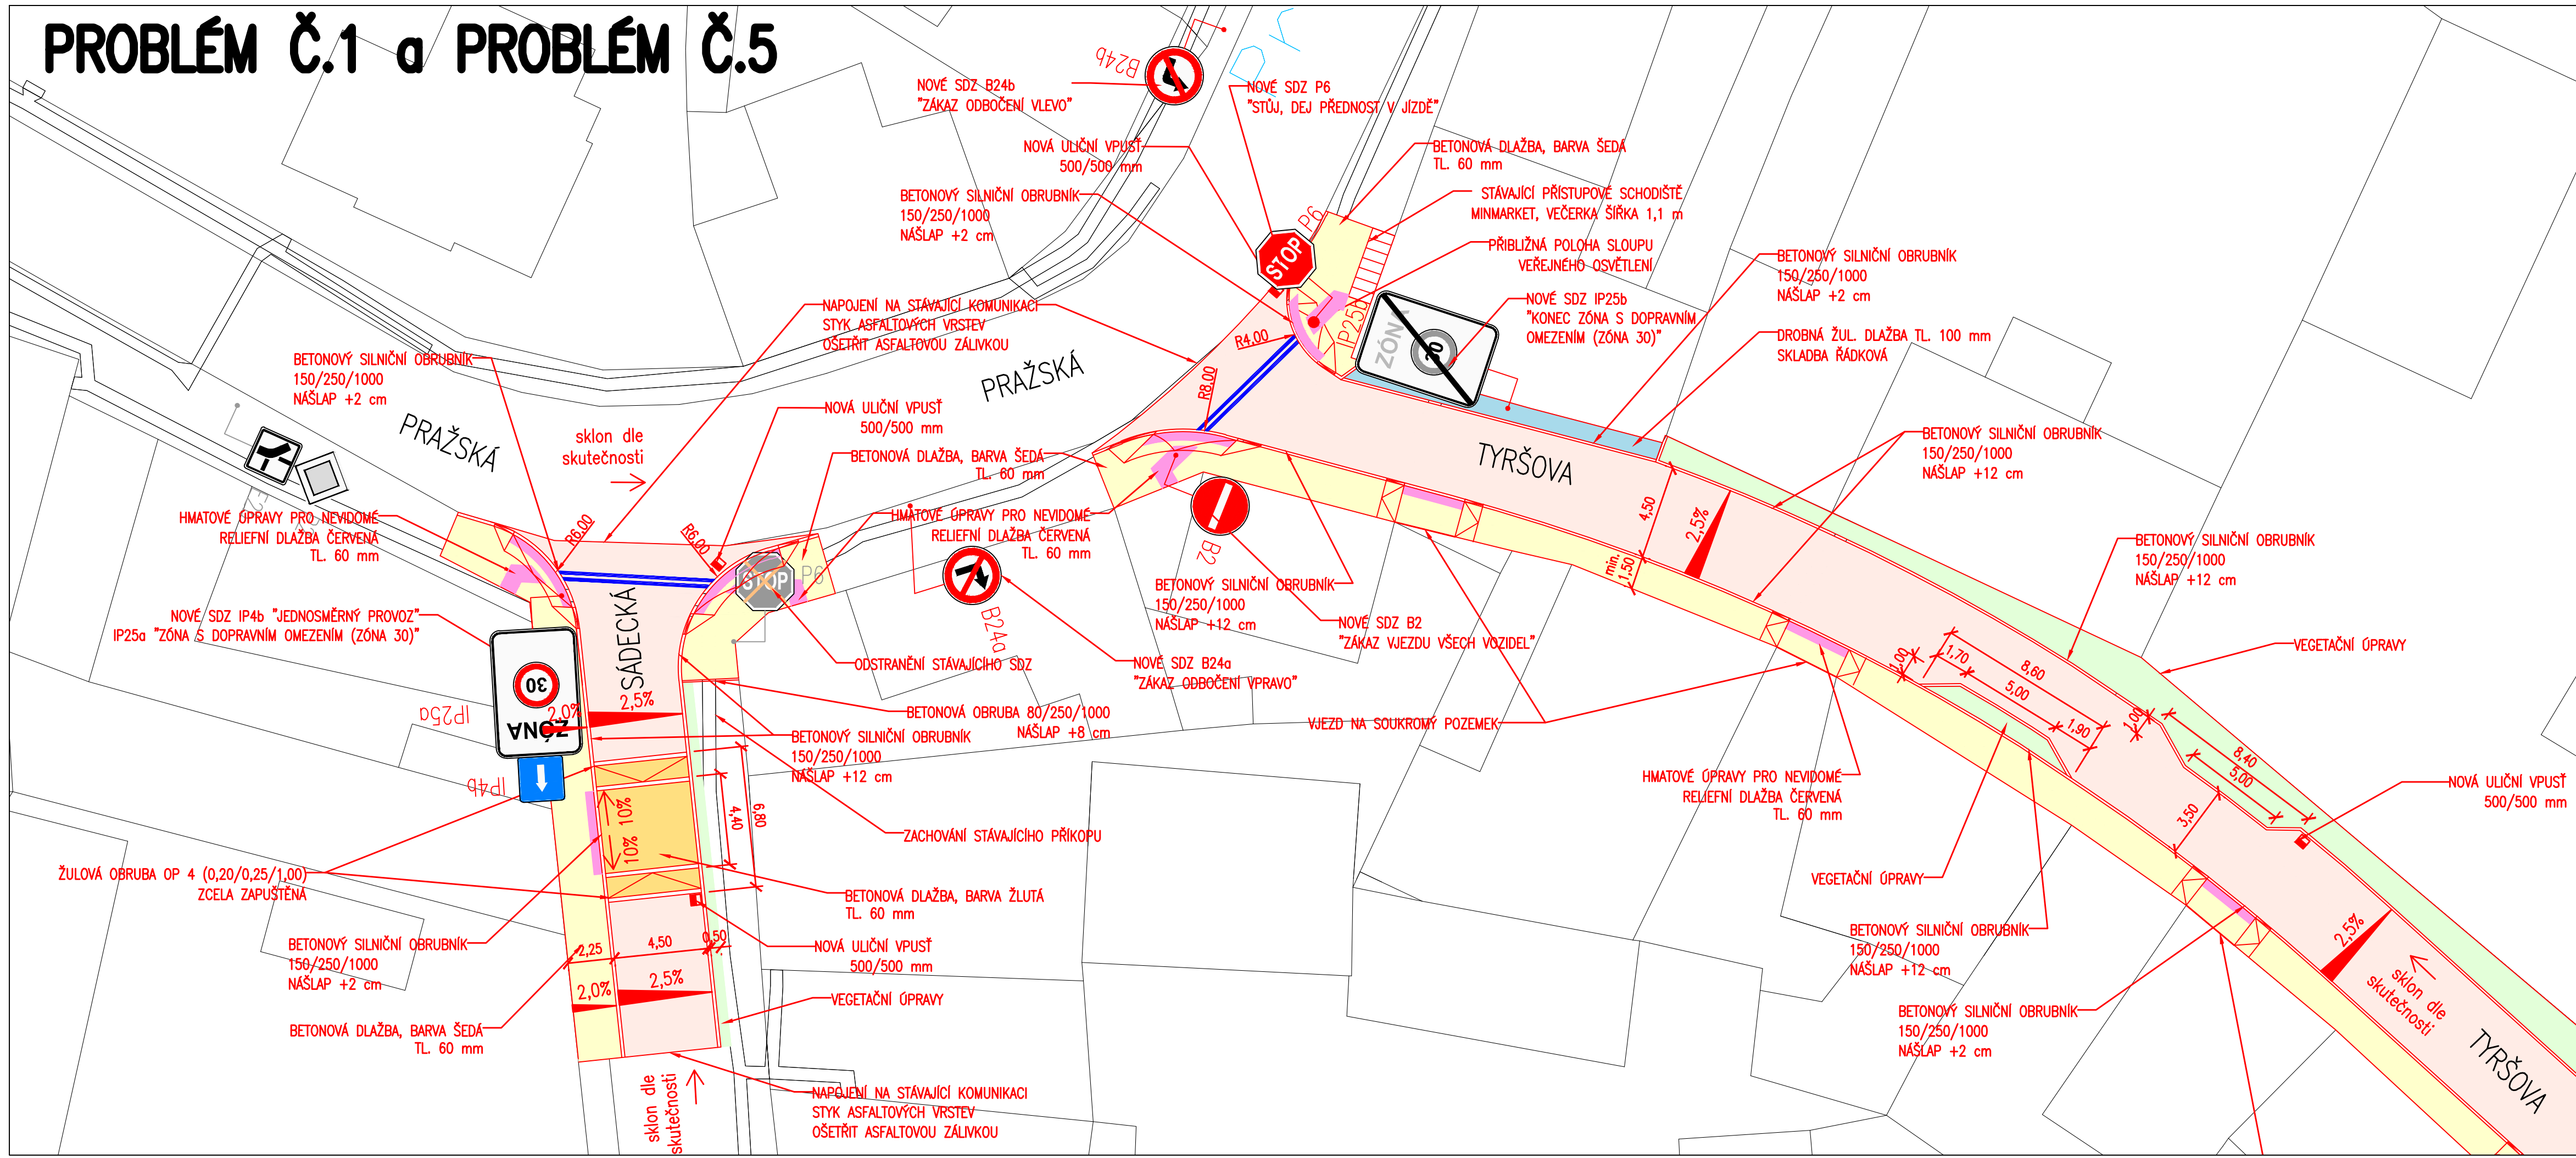

## LEGENDA

- BETONOVÁ DLAŽBA ŠEDÁ, TL. 60 mm
- VOZOVKA (ASFALTOVÝ BETON, ACO 11)
- HMATOVÉ ÚPRAVY PRO NEVIDOMÉ
- POJÍŽDĚNÁ BETONOVÁ DLAŽBA ŽLUTÁ, TL. 60 mm
- VEGETAČNÍ ÚPRAVY
- DROBNÁ ŽUL. DLAŽBA, TL. 100 mm
- BARVA ŠEDÁ, SKLADBA ŘÁDKOVÁ
- OBRUBA
- ODDĚLENÍ PARKOVACÍCH STÁNÍ
- VELKÁ ŽULOVÁ DLAŽBA, BARVA ŠEDÁ
- ULIČNÍ VPUSŤ
- STROM
  
- IP6 SVISLÉ DOPRAVNÍ ZNAČENÍ NAVRHOVANÉ
- B2 SVISLÉ DOPRAVNÍ ZNAČENÍ STÁVAJÍCÍ
- B2 SVISLÉ DOPRAVNÍ ZNAČENÍ STÁVAJÍCÍ - RUŠENÉ
- V7 VODOROVNÉ DOPRAVNÍ ZNAČENÍ NAVRHOVANÉ

k.ú. Řevnice		souřadnicový systém S-JTSK	
ČESKÉ VYSOKÉ UČENÍ TECHNICKÉ V PRAZE		STUDIE	
FAKULTA DOPRAVNÍ			
AUTOR		<b>Bc. Tomáš HLAVÁČ</b>	
NÁZEV		<b>Bezpečná cesta do školy, Řevnice</b>	
PŘÍLOHA		<b>Tyršova - Pražská - Sádecká</b>	
		ČÍSLO LOKALITY <b>1+5</b>	
ČÍSLO PŘÍLOHY	MĚŘÍTKO	DATUM	POČET FORMÁTŮ A4
B.1.	1:200	9/2015	4