
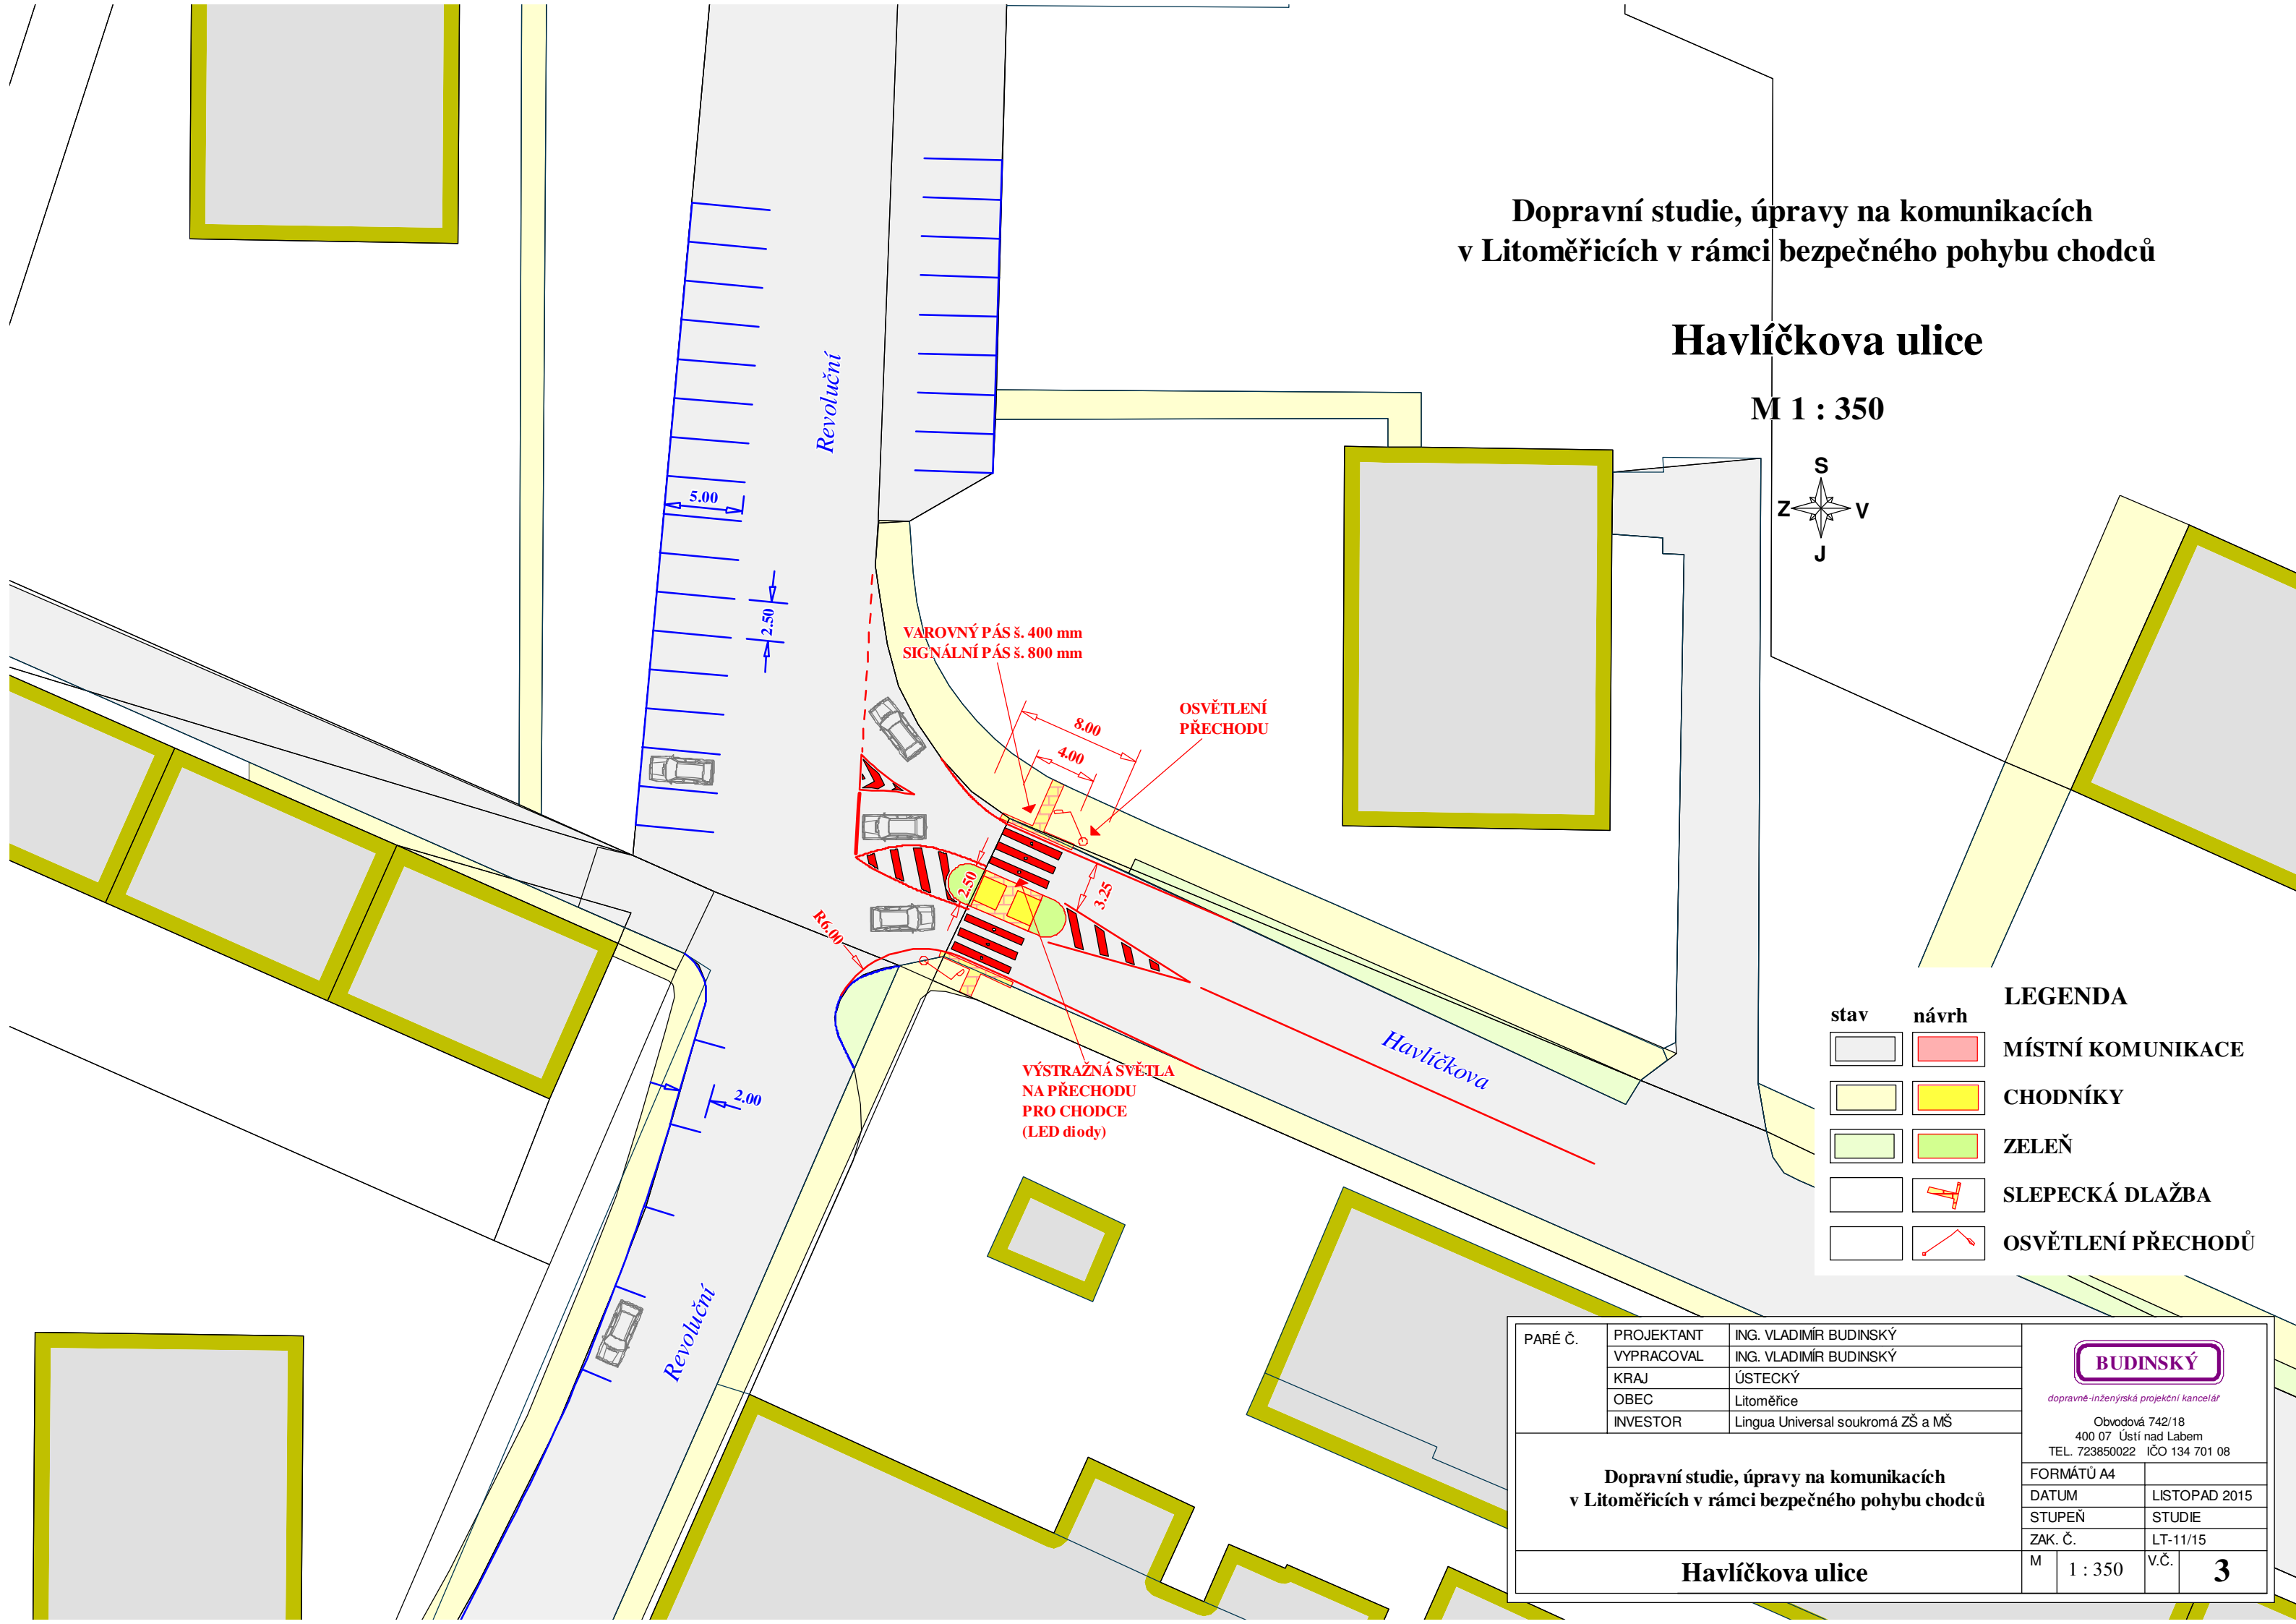


Dopravní studie, úpravy na komunikacích
v Litoměřicích v rámci bezpečného pohybu chodců

Havlíčková ulice

M 1 : 350

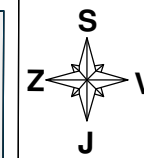

VAROVNÝ PÁS š. 400 mm
SIGNALNÍ PÁS š. 800 mm

OSVĚTLENÍ
PŘECHODU

VÝSTRAŽNÁ SVĚTLA
NA PŘECHODU
PRO CHODCE
(LED diody)

LEGENDA

stav	návrh	
		MÍSTNÍ KOMUNIKACE
		CHODNÍKY
		ZELEŇ
		SLEPECKÁ DLAŽBA
		OSVĚTLENÍ PŘECHODŮ

PARÉ Č.	PROJEKTANT	ING. VLADIMÍR BUDINSKÝ
	VYPRACOVAL	ING. VLADIMÍR BUDINSKÝ
	KRAJ	ÚSTECKÝ
	OBEC	Litoměřice
	INVESTOR	Lingua Universal soukromá ZŠ a MŠ

BUDINSKÝ
dopravně-inženýrská projektční kancelář
Obvodová 742/18
400 07 Ústí nad Labem
TEL. 723850022 IČO 134 701 08

Dopravní studie, úpravy na komunikacích
v Litoměřicích v rámci bezpečného pohybu chodců

FORMÁTŮ A4	
DATUM	LISTOPAD 2015
STUPEŇ	STUDIE
ZAK. Č.	LT-11/15
M 1 : 350	V.Č. 3

Havlíčková ulice