


PROBLÉM Č.4

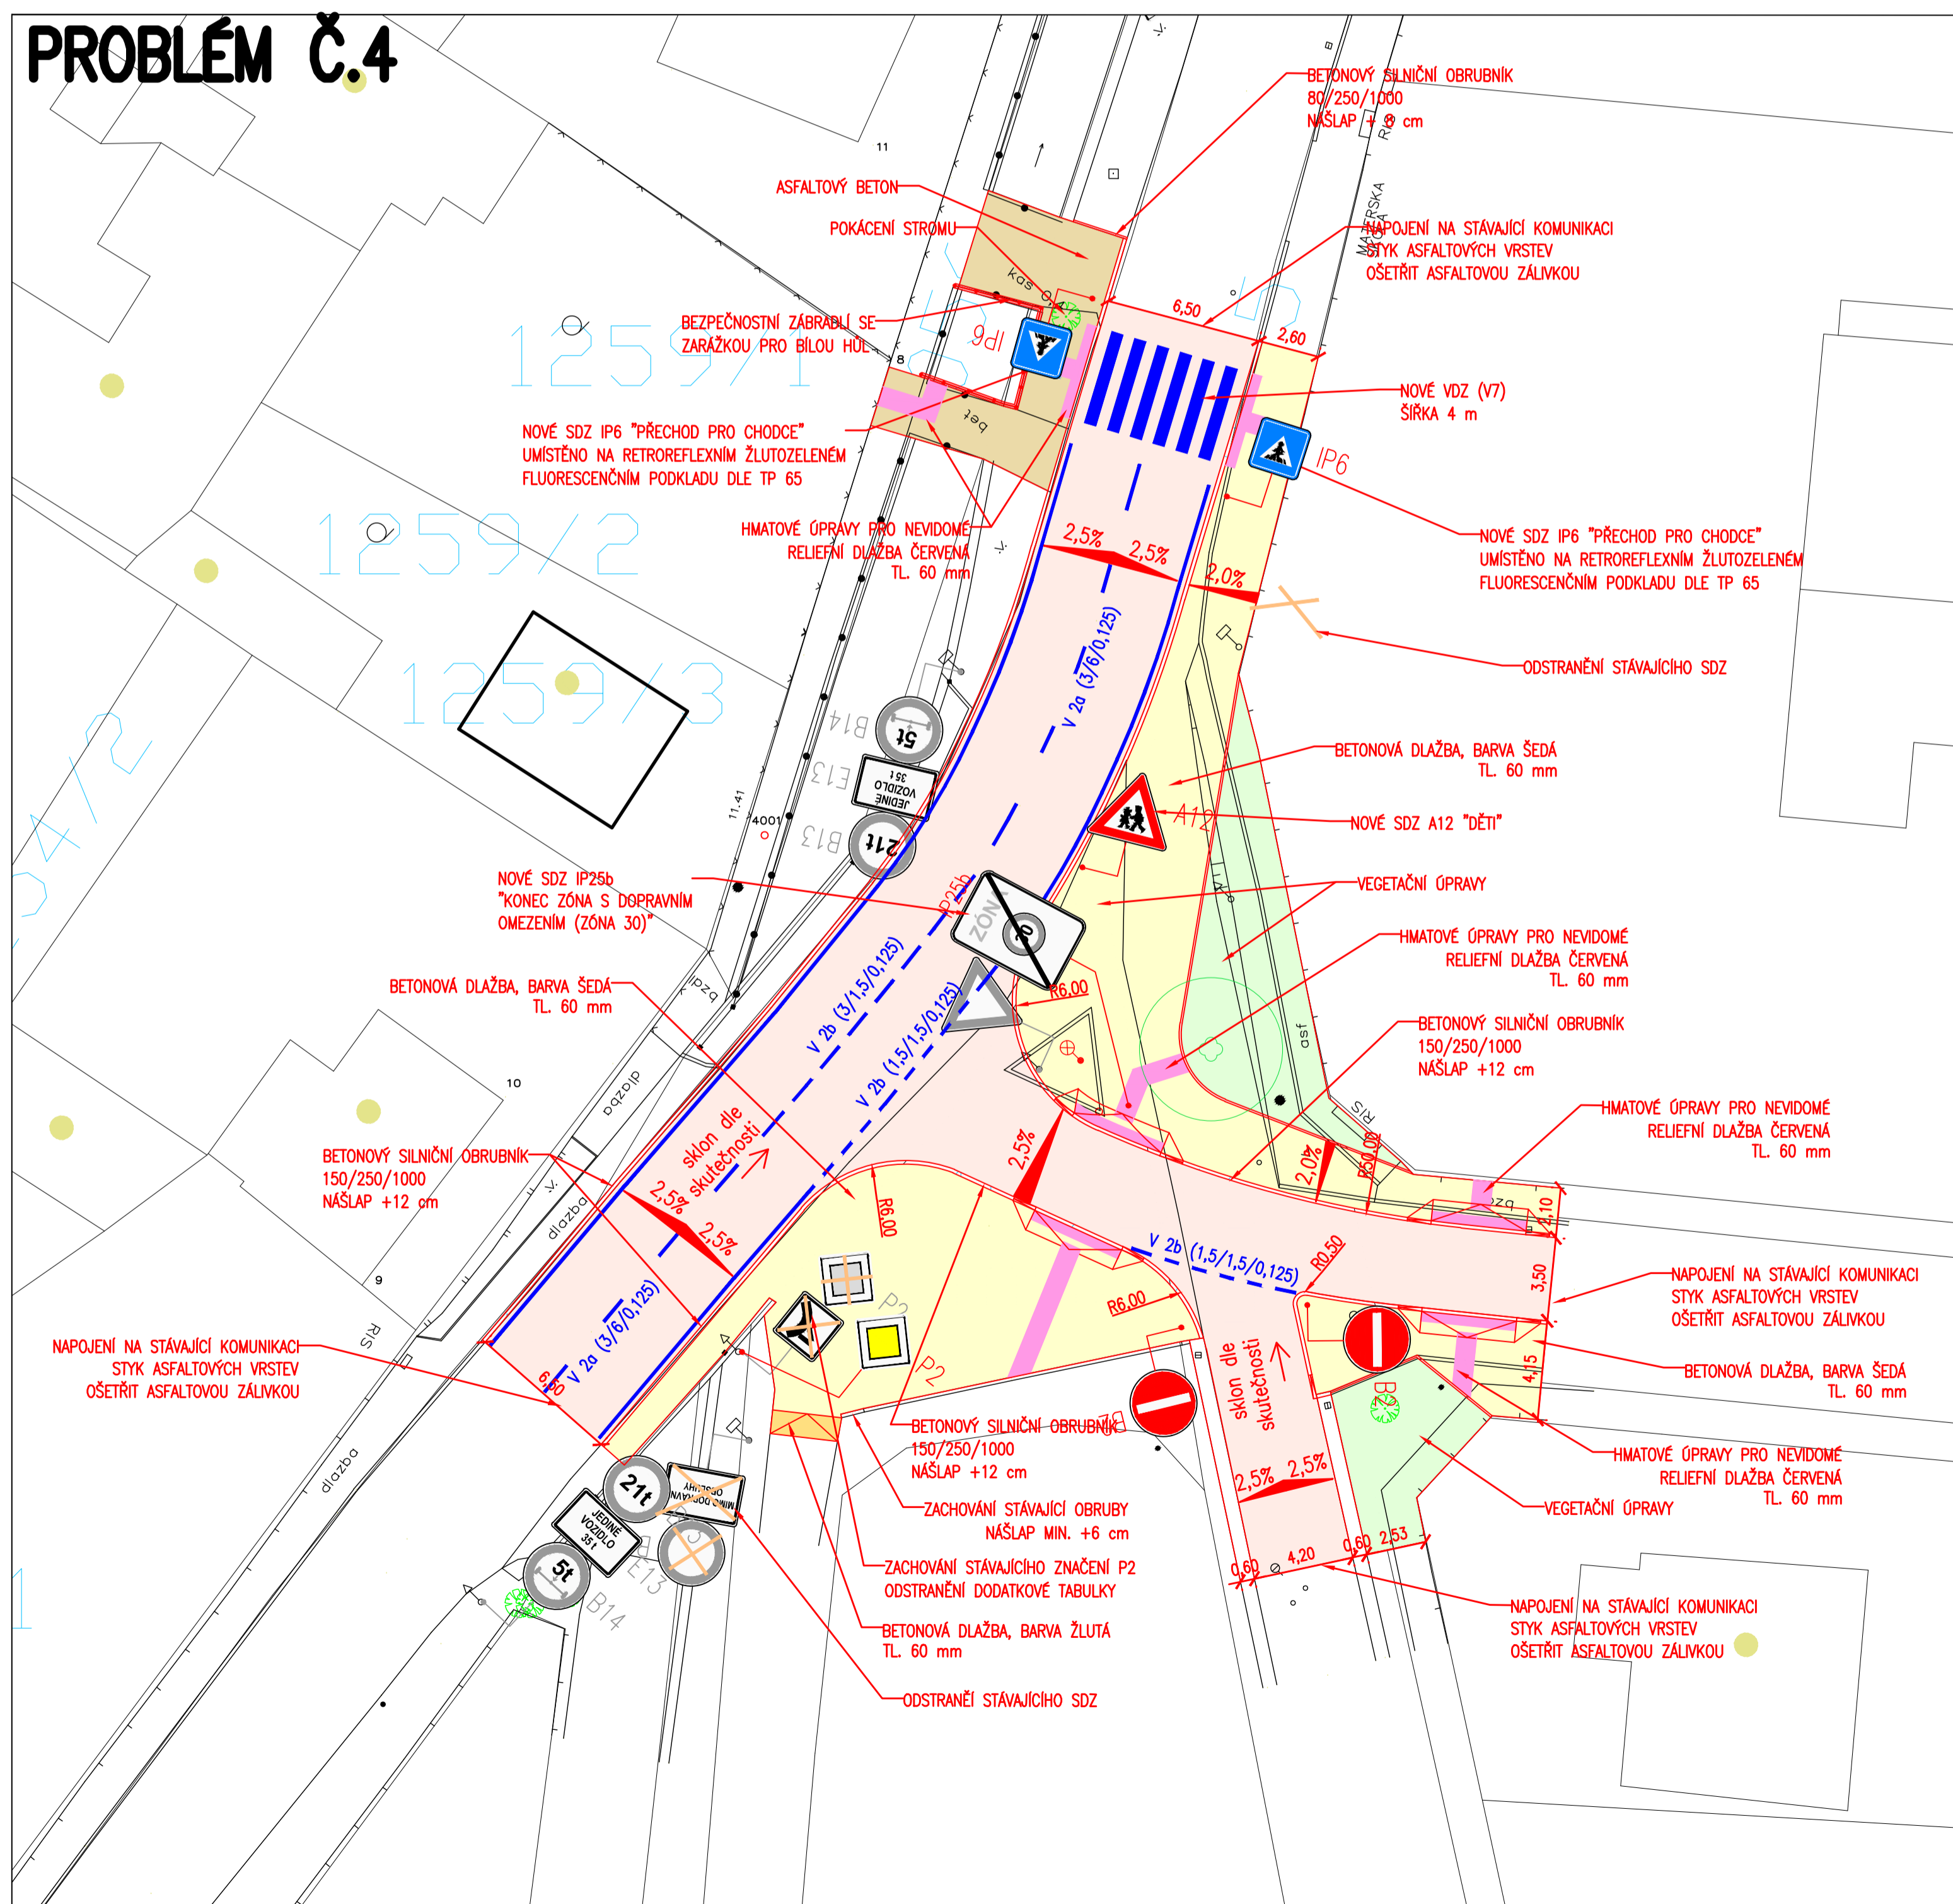

LEGENDA

- BETONOVÁ DLAŽBA ŠEDÁ, TL. 60 mm
- VOZOVKA (ASFALTOVÝ BETON, ACO 11)
- HMATOVÉ ÚPRAVY PRO NEVIDOMÉ
- POJÍŽDĚNÁ BETONOVÁ DLAŽBA ŽLUTÁ, TL. 60 mm
- CHODNÍK (ASFALTOVÝ BETON, ACO 8)
- VEGETAČNÍ ÚPRAVY
- OBRUBA
- ODDĚLENÍ PARKOVACÍCH STÁNÍ
- VELKÁ ŽULOVÁ DLAŽBA, BARVA ŠEDÁ
- STROM
- IP6 SVISLÉ DOPRAVNÍ ZNAČENÍ NAVRHOVANÉ
- SVISLÉ DOPRAVNÍ ZNAČENÍ STÁVAJÍCÍ
- SVISLÉ DOPRAVNÍ ZNAČENÍ STÁVAJÍCÍ - RUŠENÉ
- V7 VODOROVNÉ DOPRAVNÍ ZNAČENÍ NAVRHOVANÉ

k.ú. Řevnice		souřadnicový systém S-JTSK	
ČESKÉ VYSOKÉ UČENÍ TECHNICKÉ V PRAZE FAKULTA DOPRAVNÍ		STUDIE	
AUTOR		Bc. Tomáš HLAVÁČ	
NÁZEV		Bezpečná cesta do školy, Řevnice	
PŘÍLOHA		Sportovní - Mnišecká	ČÍSLO LOKALITY 4
ČÍSLO PŘÍLOHY B.3.	MĚŘITKO 1:200	DATUM 10/2015	POČET FORMÁTŮ A4 6