


PROBLÉM Č.2

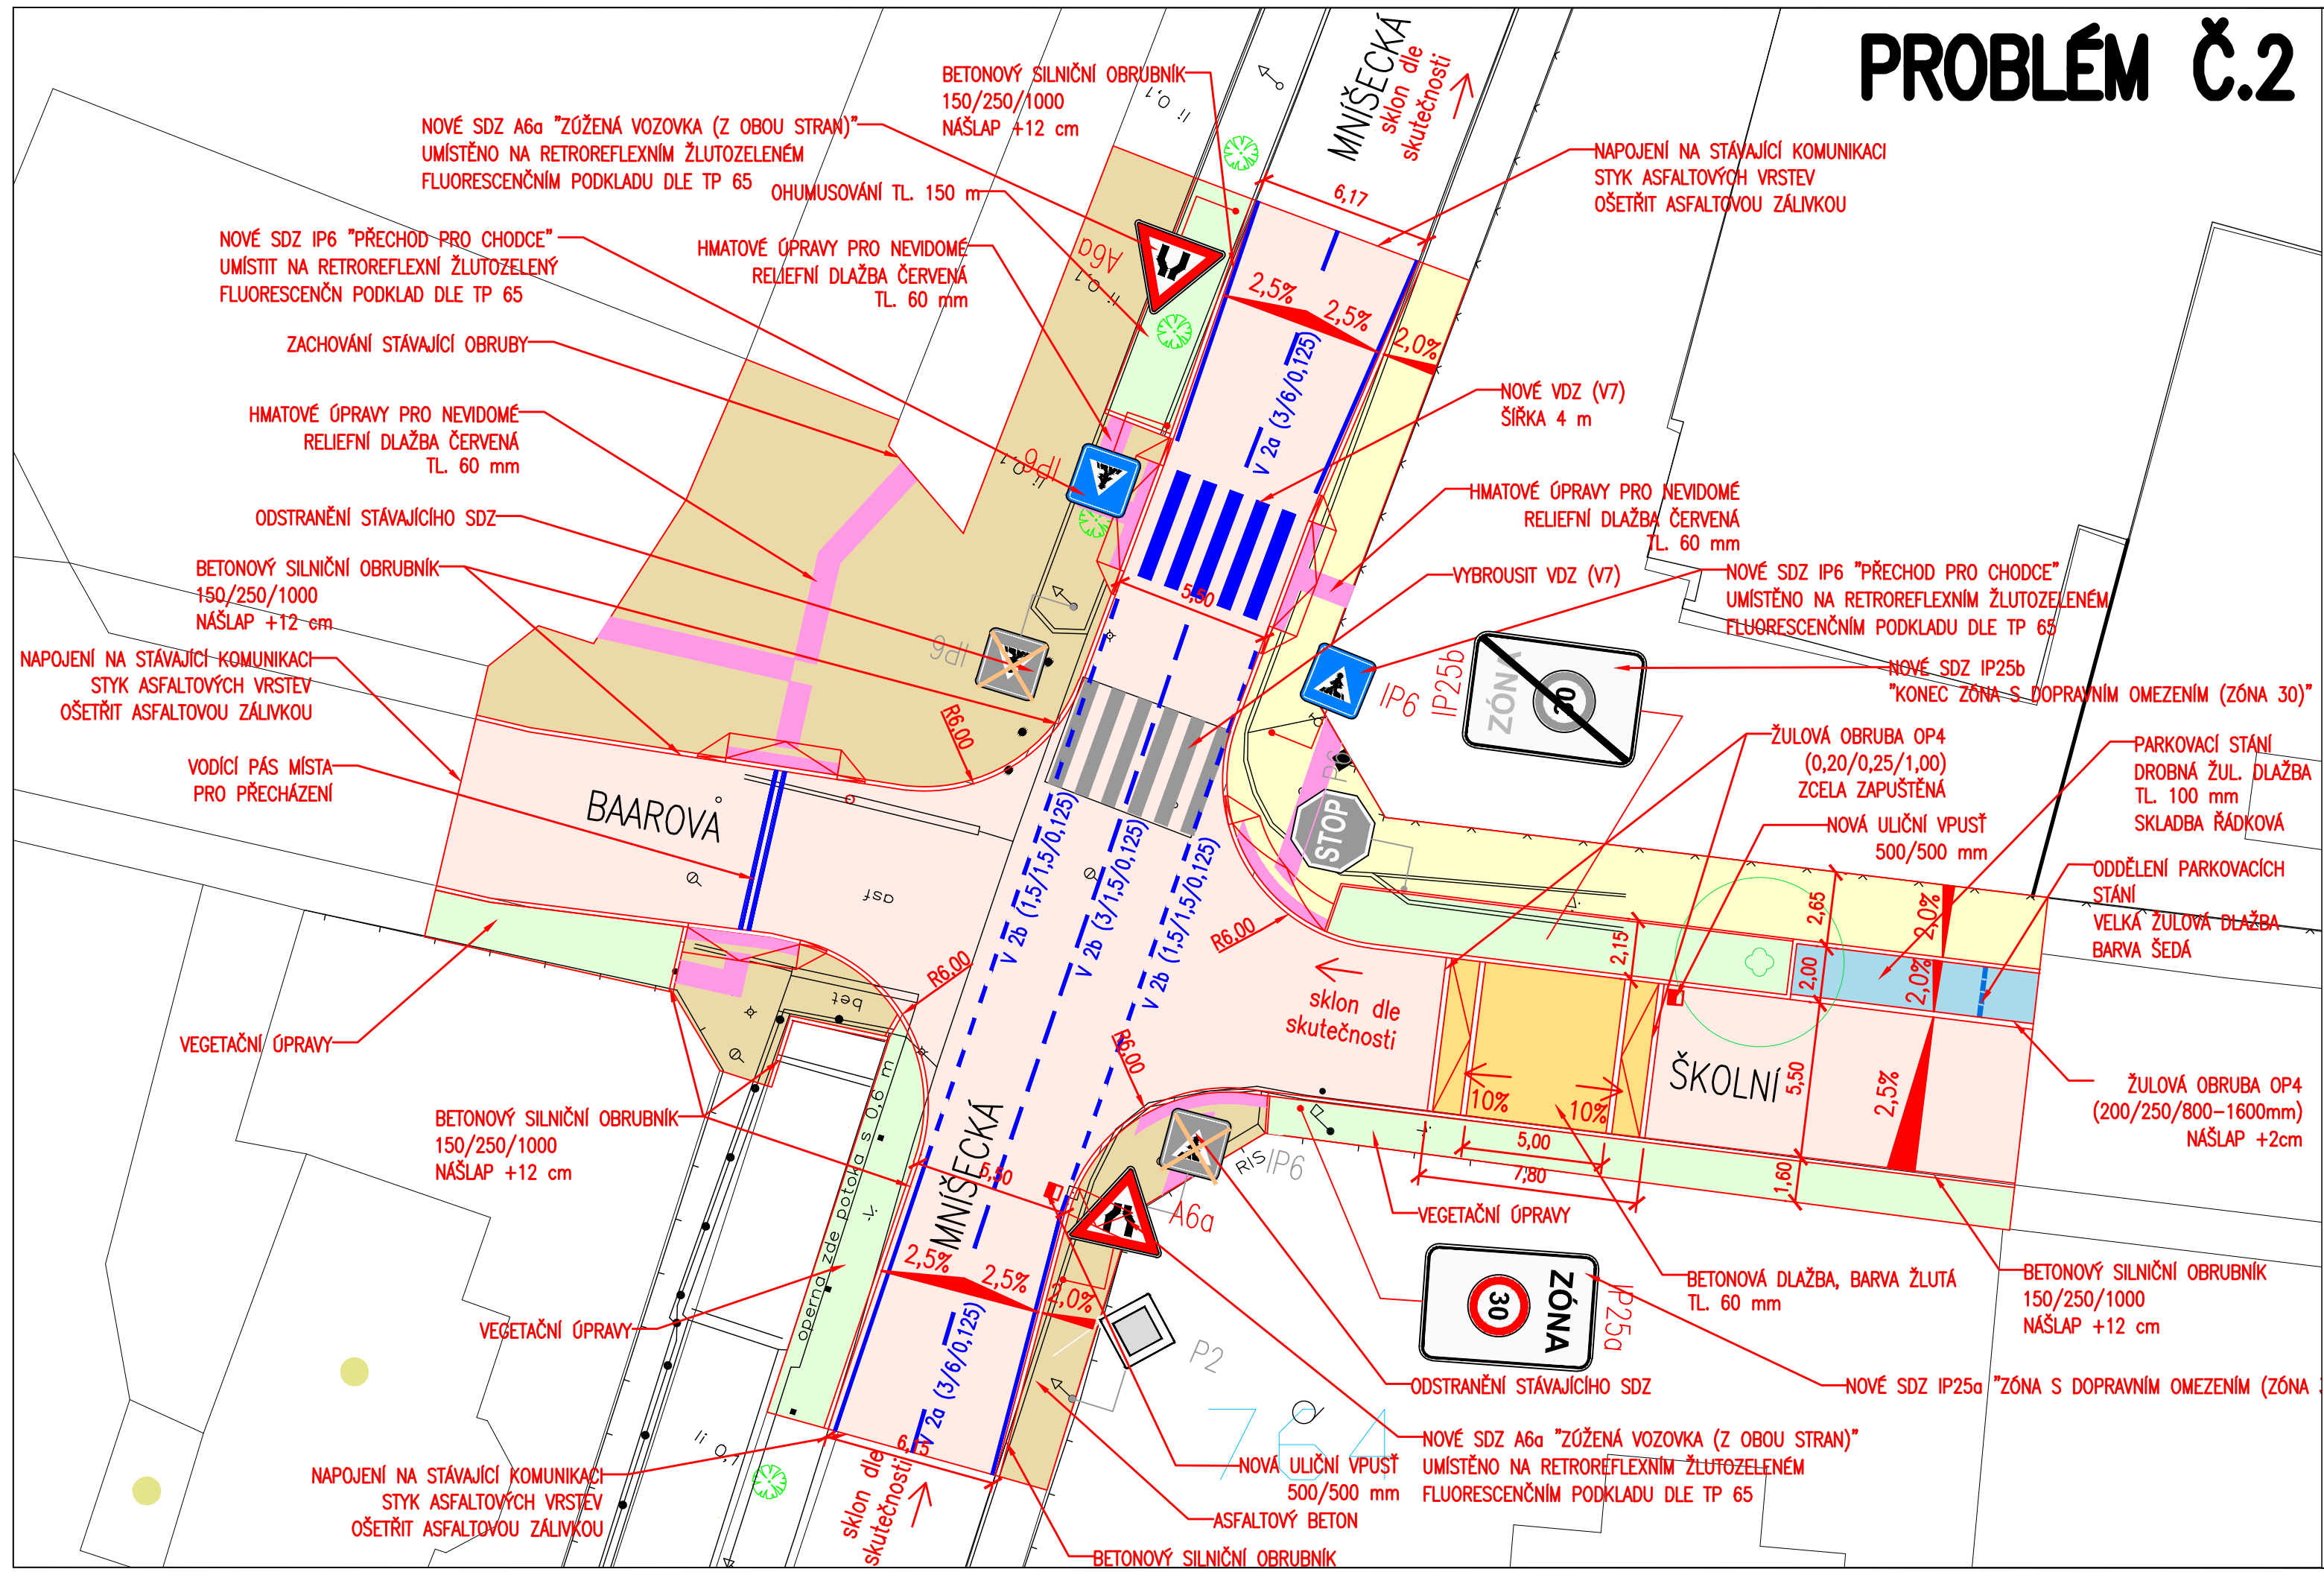

LEGENDA

- BETONOVÁ DLAŽBA ŠEDÁ, TL. 60 mm
- VOZOVKA (ASFALTOVÝ BETON, ACO 11)
- HMATOVÉ ÚPRAVY PRO NEVIDOMÉ
- POJÍŽDĚNÁ BETONOVÁ DLAŽBA ŽLUTÁ, TL. 60 mm
- CHODNÍK (ASFALTOVÝ BETON, ACO 8)
- VEGETAČNÍ ÚPRAVY
- DROBNÁ ŽUL. DLAŽBA, TL. 100 mm
BARVA ŠEDÁ, SKLADBA ŘÁDKOVÁ
- OBRUBA
- ODDĚLENÍ PARKOVACÍCH STÁNÍ
VELKÁ ŽULOVÁ DLAŽBA, BARVA ŠEDÁ
- ULIČNÍ VPUST
- STROM
- IP6 SVISLÉ DOPRAVNÍ ZNAČENÍ
NÁVRHOVANÉ
- SVISLÉ DOPRAVNÍ ZNAČENÍ
STÁVAJÍCÍ
- SVISLÉ DOPRAVNÍ ZNAČENÍ
STÁVAJÍCÍ - RUŠENÉ
- V7 VODOROVNÉ DOPRAVNÍ ZNAČENÍ
NÁVRHOVANÉ



k.ú. Řevnice		souřadnicový systém S-JTSK	
ČESKÉ VYSOKÉ UČENÍ TECHNICKÉ V PRAZE FAKULTA DOPRAVNÍ		STUDIE	
AUTOR Bc. Tomáš HLAVÁČ			
NÁZEV Bezpečná cesta do školy, Řevnice			
PŘÍLOHA Školní - Baarova - Mníšecká		ČÍSLO LOKALITY 2	
ČÍSLO PŘÍLOHY B.2.	MĚŘÍTKO 1:200	DATUM 9/2015	POČET FORMÁTŮ A4 3